


Спецификация оборудования

N	Наименование оборудования	Кол.	N черт. или марки, тип
1	Статив двусторонний СУР2-2	4	557-00-00
2	Статив кроссовый СУР2-К	1	559-00-00
3	Шкаф линейного пункта диагностирования ЛПД АПК-ДК	1	
4	Батарейный кабинет БК	1	
5	Устройство электропитания совмещенное УЭПС-К1-3	1	
МГП	Модуль газового пожаротушения МГП	2	

Модуль релейный М1-2
601-00-00-02

Модуль переходного
тамбура М3-2
603-00-00-02

	Стадия	Лист	Листов
	Р	1	2
План расположения оборудования в модуле			

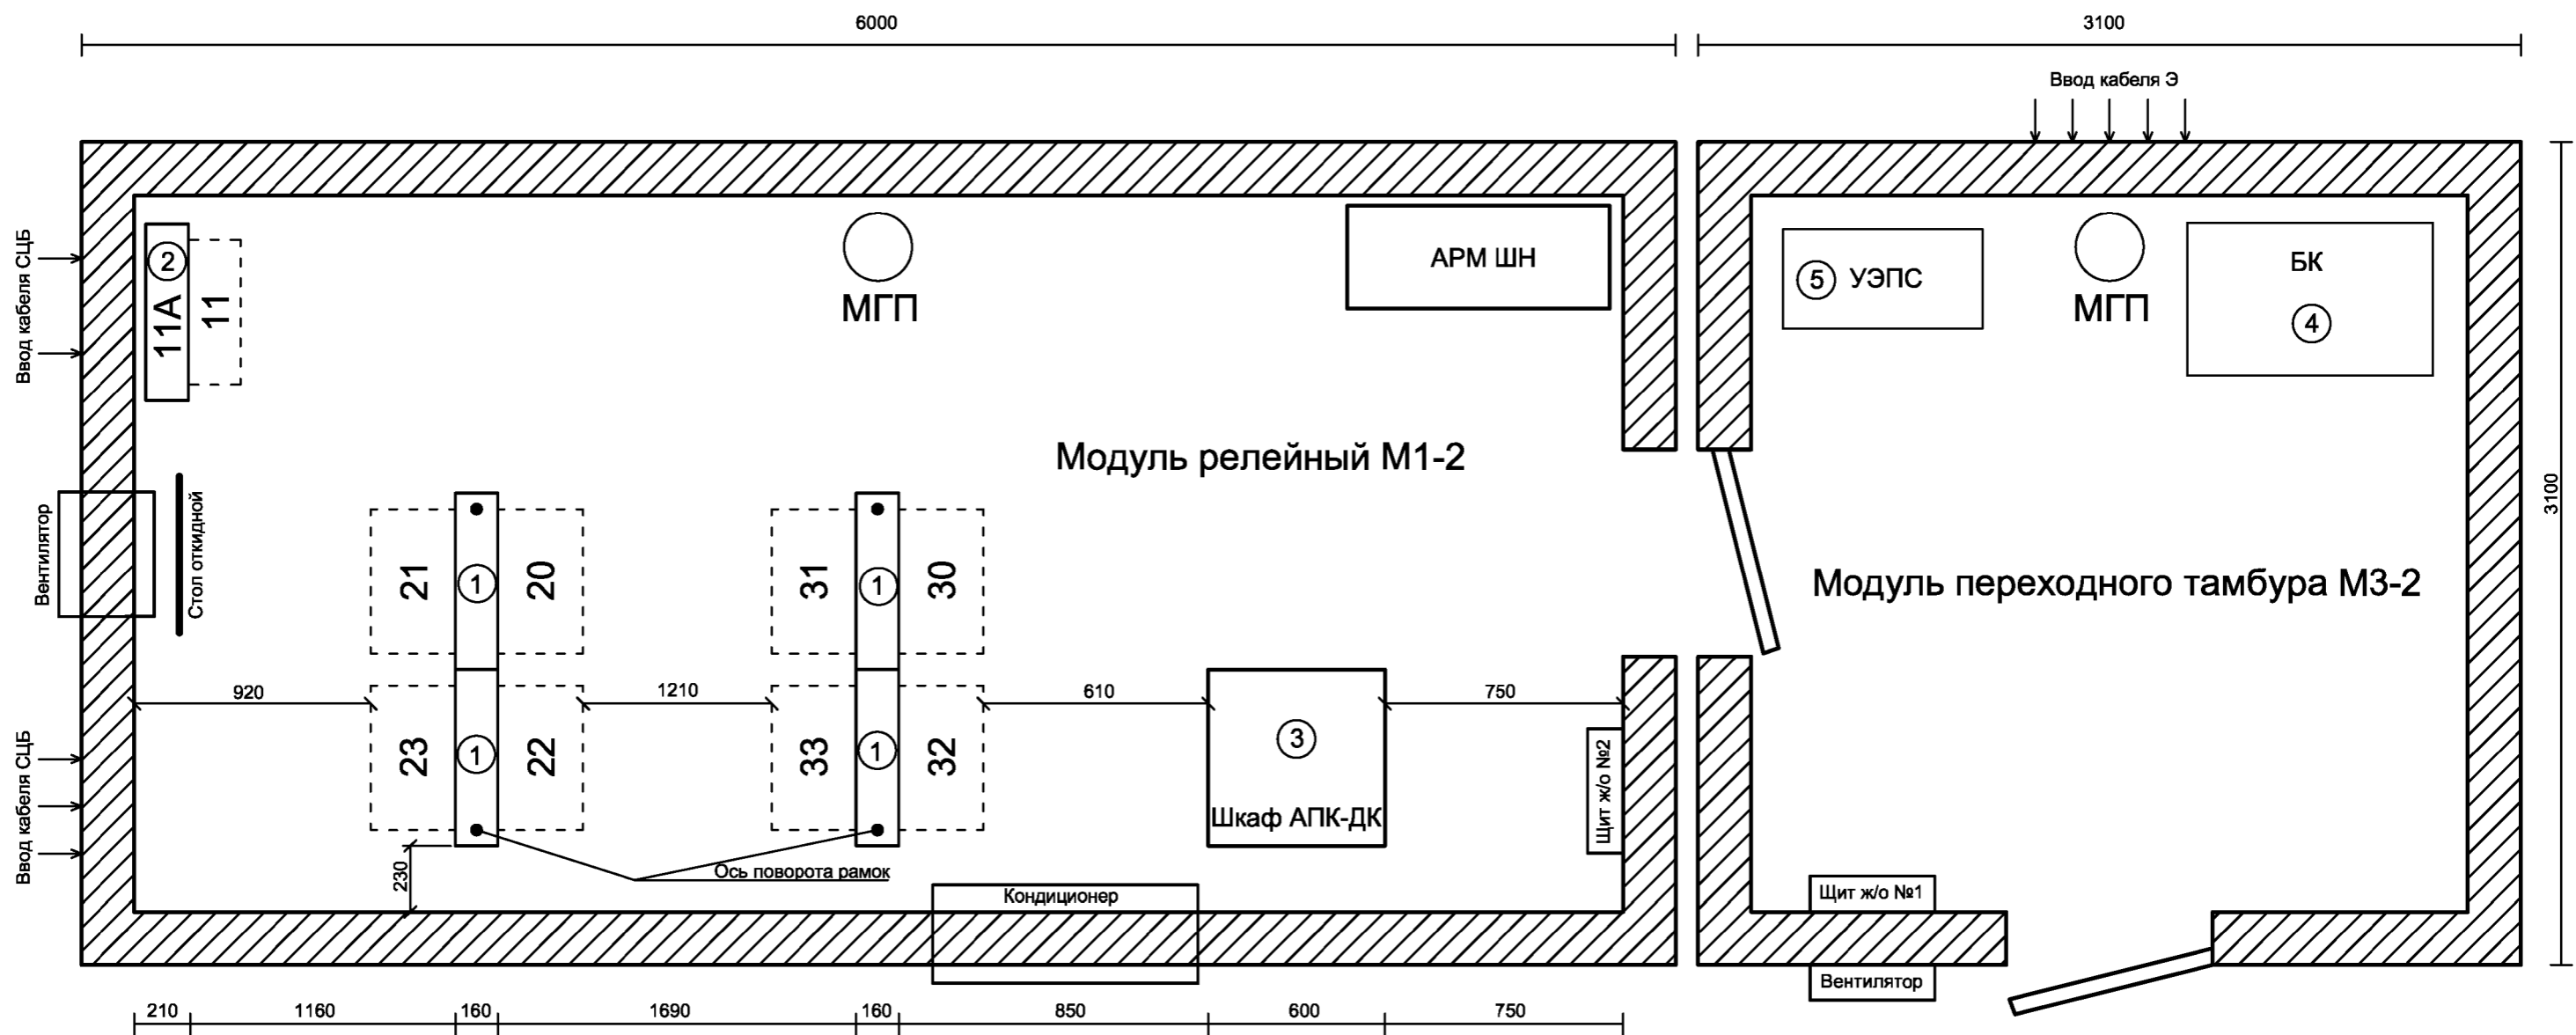

Модуль М1-2 имеет следующие размеры:

внешние длина - 6000 мм, ширина - 3100 мм, высота - 2800 мм
 внутренние длина - 5600 мм, ширина - 2700 мм, высота - 2300 мм

Переходной тамбур имеет следующие размеры:

внешние длина - 3100 мм, ширина - 3100 мм, высота - 2800 мм
 внутренние длина - 2700 мм, ширина - 2700 мм, высота - 2300 мм

Устройство электропитания совмещенное УЭПС-К1-3 устанавливается на месте строительства