




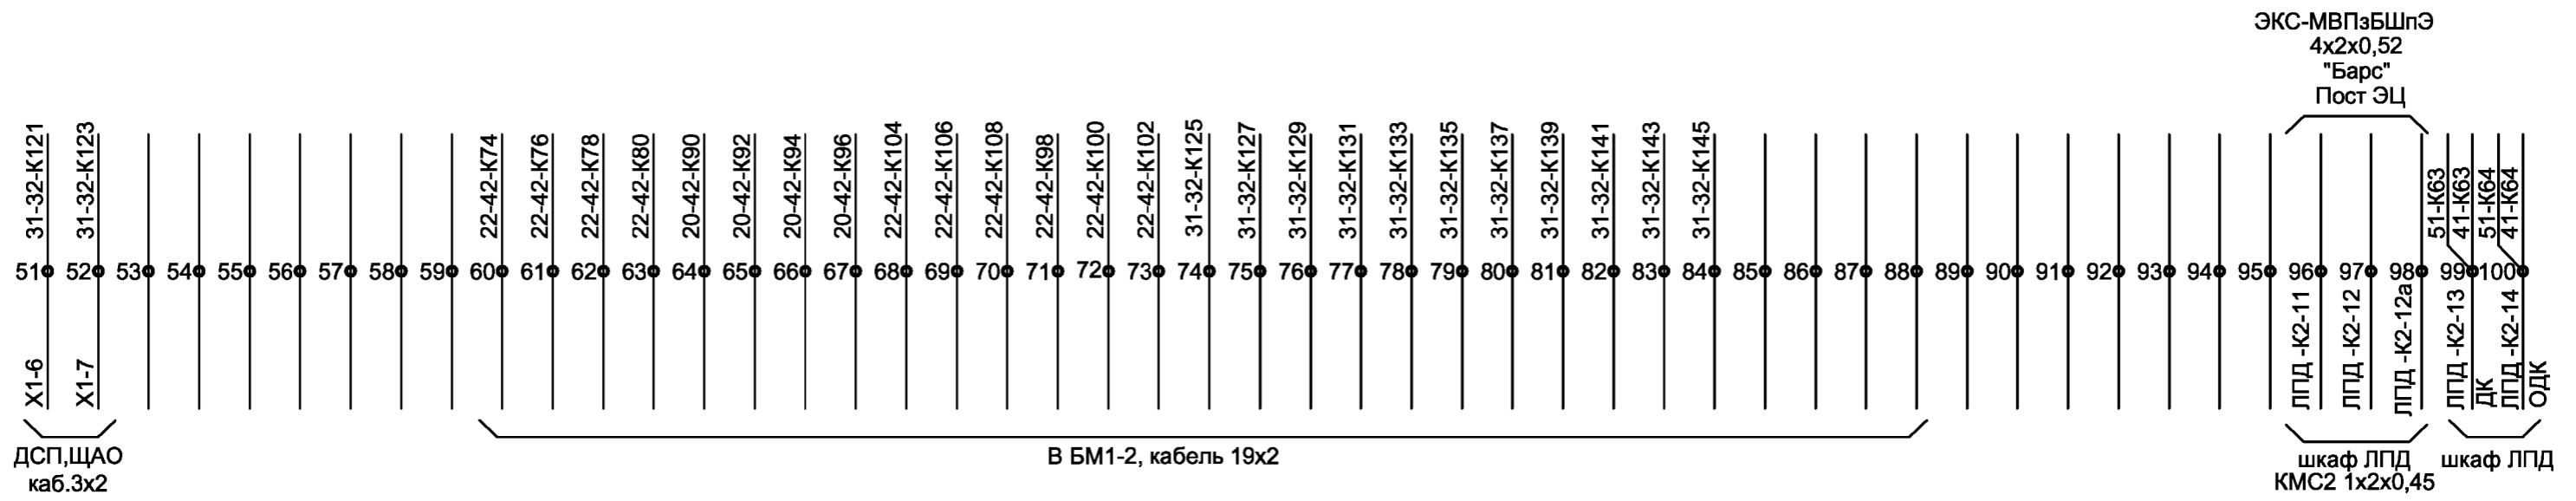
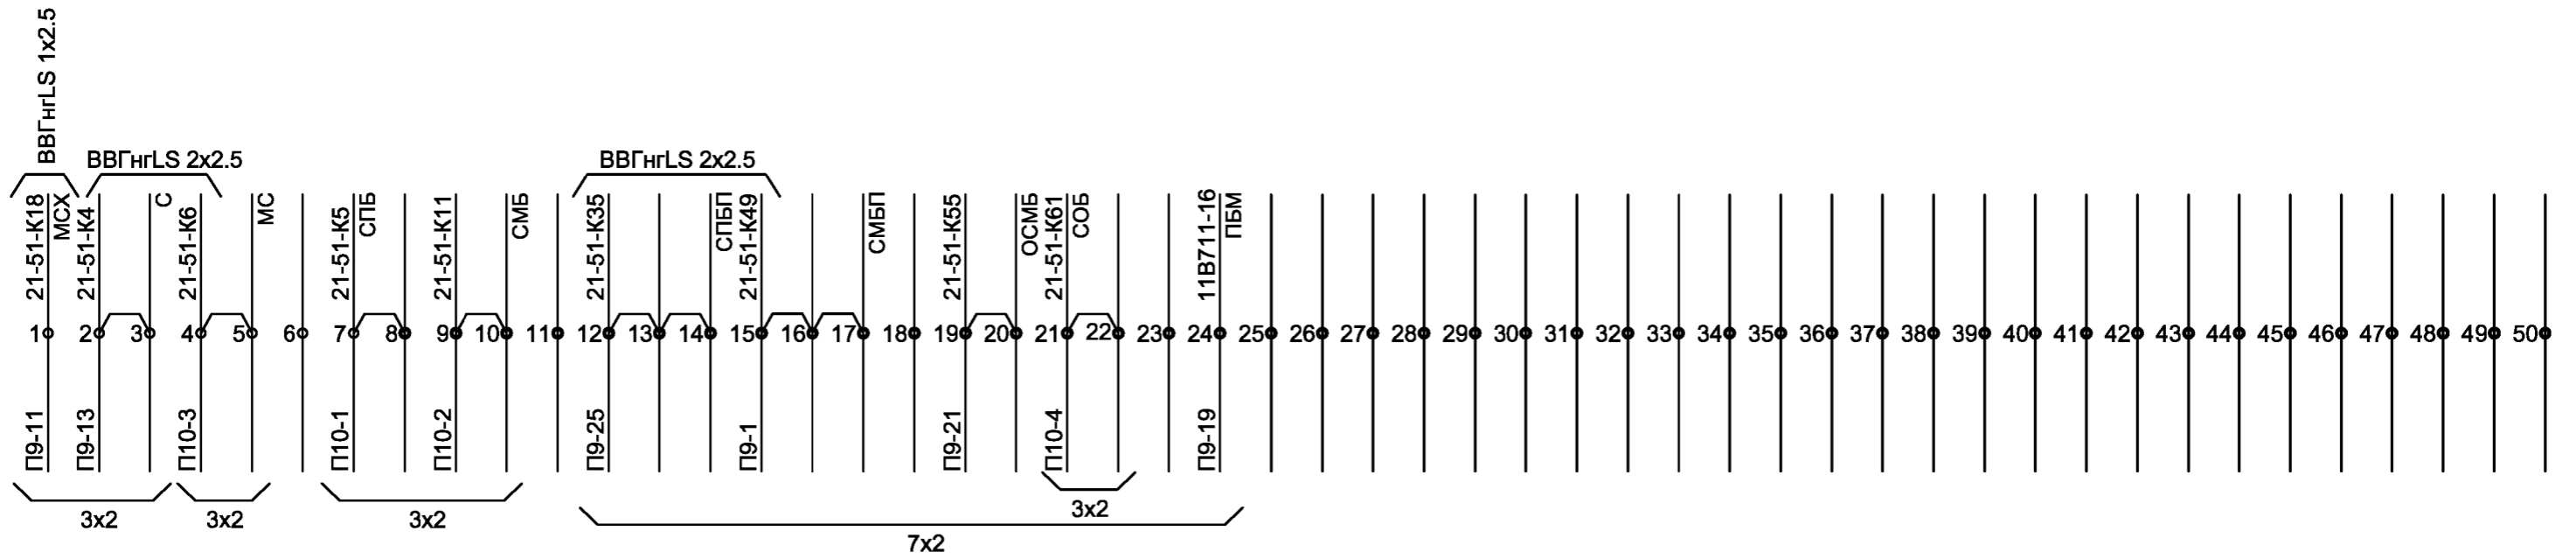


	1	2	3	4	5	6
91	КРЕПЛЕНИЕ ВНУТРИПОСТОВОГО КАБЕЛЯ					
81						
71	КЛЕММНЫЕ СОЕДИНИТЕЛИ				100	
						
61	КЛЕММНЫЕ СОЕДИНИТЕЛИ				100	
						
51	КЛЕММНЫЕ СОЕДИНИТЕЛИ				100	
						
41	КЛЕММНЫЕ СОЕДИНИТЕЛИ				100	
						
31	КЛЕММНЫЕ СОЕДИНИТЕЛИ				100	
						
21	Крепление напольного кабеля					
11						

Статив кроссовый СУР1-К, черт. №563-00-00-00

	Стадия	Лист	Листов
	Р	1	6
Комплектация и монтажные схемы статива №11А			



НОз	1	23-52-К1
Нз	2	23-52-К3
ЧСТ	3	23-52-К5
	4	51-К3
ЧПМК	5	33-51-К7
ЧСз	6	23-52-К11
Ч2ПТ	7	23-52-К13
Ч1ПТ	8	23-52-К15
ЧТ	9	23-52-К17
1П	10	23-52-К19
О1ПТ	11	23-52-К21
2П	12	23-52-К23
О2П	13	23-52-К25
2СП	14	23-52-К27
О2СП	15	23-52-К29
СМБ	16	23-51-К19
СМБ	17	51-К10
2К	18	11В713-4
2ОК	19	11В713-2
2СУП	20	11В713-10
2ОСУП	21	11В713-12
ОХ	22	51-К18
ЧМБ	23	23-52-К9
ЧМБ	24	
ЧМБ	25	
ПБСК	26	23-51-К36
5-9АРП	27	23-51-К38
ЧДСН	28	20-42-К139
ЧОДСН	29	20-42-К137
Запас	30	
Запас	31	
Запас	32	
Запас	33	
Запас	34	
Запас	35	
Запас	36	
ЧГПП	37	32-41-К5
ЧГПМ	38	32-41-К7
ЧКП	39	23-52-К63
ОЧКП	40	23-52-К65
ЧН	41	23-52-К67
ОЧН	42	23-52-К69
ЧзВ	43	23-52-К71
ЧРМ	44	23-52-К73
ЧМД	45	23-52-К75
ЧПМ	46	23-52-К77
НПТОП	47	23-52-К79
ВАЧ	48	31-32-К68
ОВАЧ	49	31-32-К70
ЧПКУ	50	23-52-К81

Кабель 19х2 в РШ нечетных выходных светофоров

ЧПРУ	51	23-52-К83
НОРУ	52	23-52-К85
ЧПЛС	53	23-52-К87
ЧГС	54	23-52-К89
ЧБС	55	23-52-К91
ЧМС	56	23-52-К93
ЧПОС	57	23-52-К95
Н1С	58	23-52-К47
Н2С	59	34-52-К49
ОНС	60	23-52-К51
ЧИз	61	ЛПД-К1-51 71-К87
ОЧИз	62	ЛПД-К1-52 71-К88
НДК	63	31-К99
НОДК	64	31-К100
ЧДИ	65	23-52-К53
ЧДСН	66	20-42-К149
ЧЗИП	67	23-52-К55
ЧЗОИП	68	23-52-К57
ЧзС	69	23-52-К59
ЧОзС	70	23-52-К61
ЧИ	71	32-41-К1
ЧОИ	72	32-41-К3
ЧПБС	73	31-32-К72
ЧМБС	74	31-32-К74
запас	75	
запас	76	
запас	77	
запас	78	
запас	79	
запас	80	
запас	81	
запас	82	
запас	83	
запас	84	
	85	
	86	
	87	
	88	
	89	
	90	
	91	
	92	
	93	
	94	
	95	
	96	
	97	
	98	
	99	
	100	

Кабель 24х2 в РШ нечетных выходных светофоров

РВШЗ1  
2х0.5

1	Запас	23-52-К147
2	Запас	23-52-К149
3	НПМК	41-К4
4		ПМК
5	Н2ПТ	23-52-К147
6	Н1ПТ	23-52-К149
7	НТ	20-42-К3
8	НСТ	20-42-К1
9	СМБ	
10	СМБ	41-К17
11	НСП	20-42-К5
12	ОНСП	20-42-К7
13	НСз	20-42-К9
14	1К	11В712-4
15	1ОК	11В712-2
16	1СУП	11В712-10
17	1ОСУП	11В712-12
18	ОХ	23-51-К34
19	ЧОз	51-К22
20	Чз	20-42-К19
21	НМБ	2042-К21
22	НМБ	20-42-К23
23	НМБ	
24	НДСН	20-42-К25
25	НОДСН	20-42-К27
26	Запас	
27	Запас	
28	Запас	
29	Запас	
30	Запас	
31	Запас	
32	Запас	
33	Запас	
34	Запас	
35	Запас	
36	Запас	
37	НГПП	32-41-К6
38	НГПМ	32-41-К8
39	НКП	20-42-К67
40	ОНКП	20-42-К69
41	НН	20-42-К71
42	ОНН	20-42-К73
43	НзВ	20-42-К75
44	НРМ	20-42-К77
45	НМД	20-42-К79
46	НПМ	20-42-К81
47	ЧПТОП	23-52-К145
48	ВАН	31-32-К62
49	ОВАН	31-32-К64
50	НПКУ	20-42-К35

Кабель 19х2 в релейный шкаф выходных светофоров

Кабель 24х2

51	НПРУ	20-42-К37
52	ЧОРУ	20-42-К39
53	НПЛС	20-42-К41
54	НГС	20-42-К43
55	НБС	23-52-К143
56	НМС	20-42-К45
57	НПОС	20-42-К47
58	Ч1С	20-42-К49
59	Ч2С	20-42-К51
60	ОЧС	20-42-К53
61	НИз	71-К85
62	ОНИз	ЛПД-К1-49
63	ЧДК	71-К86
		ЛПД-К1-50
		31-К99
64	ЧОДК	31-К100
65	НДИ	20-42-К55
66	НДСН1	20-42-К57
67	НЗИП	20-42-К59
68	НЗОИП	20-42-К61
69	НзС	20-42-К63
70	НОзС	20-42-К65
71	НИ	32-41-К2
72	НОИ	32-41-К4
73	НПБС	31-32-К60
74	НМБС	31-32-К66
75	Запас	
76	Запас	
77	Запас	
78	Запас	
79	Запас	
80	Запас	
81	Запас	
82	Запас	
83	Запас	
84	Запас	
85		
86		
87		
88		
89		
90		
91		
92		
93		
94		
95		
96		
97		
98		
99		
100		

Кабель 24х2 в релейный шкаф выходных светофоров

РВШЭ1  
2х0,5

П12-42	51	20-42-K58	П1-12	1	22-42-K2
П12-47	52	31-32-K63	П1-8	2	22-42-K4
П11-36	53	20-42-K86	П1-24	3	22-42-K6
П11-34	54	20-42-K100	П1-18	4	22-42-K8
П11-38	55	20-42-K102	П1-20	5	22-42-K10
П11-32	56	20-42-K104	П1-26	6	22-42-K12
П12-23	57	22-42-K118	П1-4	7	22-42-K14
П12-27	58	22-42-K120	П2-26	8	22-42-K20
П11-28	59	33-51-K145	П1-15	9	22-42-K22
П12-50	60	31-32-K89	П1-33	10	31-32-K83
П12-8	61	21-51-K72	П1-31	11	22-42-K24
		31-62-K87			
П11-14	62	31-31-K63	П1-31	11	22-42-K26
П11-48	63	31-31-K71	П1-35	12	22-42-K28
П11-47	64	33-51-K141	П1-21	13	31-32-K75
П11-49	65	33-51-K143	П1-1	14	22-42-K30
П11-2	66	22-42-K134	П1-1	14	31-32-K19
П12-49	67	33-51-K149	П1-1	14	22-42-K32
	68		П1-16	15	22-42-K34
	69		П1-3	16	31-32-K21
	70		П1-3	16	22-42-K36
	71		П1-6	17	22-42-K38
	72		П1-7	18	31-32-K23
	73		П1-11	19	22-42-K40
	74		П1-9	20	31-32-K25
	75		П1-13	21	22-42-K42
	76		П1-19	22	31-32-K27
	77		П1-17	23	22-42-K44
	78		П1-19	22	31-32-K29
	79		П1-17	23	22-42-K46
	80		П1-19	22	31-32-K31
	81		П1-19	22	22-42-K50
	82		П1-17	23	31-32-K35
	83		П2-21	24	22-42-K52
	84		П1-27	25	31-32-K37
	85		П1-25	26	22-42-K54
	86		П1-37	27	31-32-K54
	87		П1-23	28	22-42-K56
	88		П2-45	29	31-32-K41
	89		П1-5	30	22-42-K58
	90		П1-40	31	31-32-K43
	91		П1-30	32	22-42-K60
	92		П2-29	33	31-32-K45
	93		П2-10	34	22-42-K62
	94		П1-50	35	31-32-K47
	95		П2-13	36	22-42-K64
	96		П2-25	37	31-32-K95
	97		П2-17	38	22-42-K66
	98		П2-19	39	22-42-K68
	99		П2-39	40	31-32-K5
	100		П2-41	41	22-42-K70
			П2-43	42	31-32-K7
			П1-10	43	22-42-K72
			П2-16	44	31-32-K11
			П2-18	45	30-41-K61
			П2-28	46	22-42-K84
			П1-45	47	22-42-K86
			П2-32	48	22-42-K88
			П1-39	49	22-42-K90
			П1-41	50	22-42-K92
					22-42-K94
					22-42-K96
					22-42-K110
					20-42-K20
					20-42-K24
					20-42-K26
					20-42-K28
					20-42-K30
					31-32-K81
					20-42-K32
					20-42-K34
					20-42-K36
Запас					

П8-13	51	20-42-K136	П8-1	1	20-42-K2
П8-15	52	20-42-K138	П8-3	2	20-42-K4
П8-17	53	20-42-K140	П8-5	3	20-42-K6
П8-19	54	20-42-K142	П8-7	4	20-42-K8
П8-43	55	20-42-K144	П8-42	5	20-42-K10
П8-31	56	20-42-K146	П8-40	6	20-42-K12
П8-35	57	20-42-K148	П8-38	7	20-42-K14
П8-37	58	20-42-K150	П8-34	8	20-42-K16
П2-30	59	22-42-K16	П8-32	9	20-42-K18
П7-28	60	22-42-K18	П7-30	10	20-42-K22
П7-42	61	22-42-K48	П8-16	11	20-42-K38
П7-17	62	31-32-K33	П8-9	12	31-32-K85
П7-19	63	22-42-K112	П8-2	13	20-42-K40
П7-21	64	22-42-K114	П8-2	13	31-32-K49
П7-21	64	22-42-K116	П8-2	13	20-42-K42
П8-41	65	21-51-K76	П8-14	14	20-42-K44
П8-45	66	21-51-K78	П8-14	14	31-32-K51
П7-5	67	22-42-K122	П8-4	15	20-42-K46
П7-7	68	22-42-K124	П8-23	16	20-42-K48
П7-3	69	22-42-K126	П8-23	16	31-32-K53
П7-9	70	22-42-K128	П8-8	17	20-42-K50
П7-11	71	31-32-K111	П8-8	17	31-32-K55
П7-13	72	22-42-K130	П8-12	18	20-42-K52
П7-26	73	31-32-K113	П8-12	18	31-32-K57
П7-26	73	22-42-K132	П8-10	19	20-42-K54
П7-26	73	33-51-K147	П8-10	19	31-32-K59
П7-26	73	31-32-K9	П8-22	20	20-42-K56
П8-44	75	31-31-K65	П8-20	21	31-32-K61
П7-8	76	31-31-K67	П8-20	21	20-42-K60
П7-22	77	31-31-K69	П8-18	22	31-32-K65
П8-25	78	55-42-K99	П8-18	22	20-42-K62
П7-2	79	21-51-K80	П8-18	22	31-32-K67
П7-4	80	31-32-K99	П8-39	23	20-42-K64
П7-6	81	31-32-K97	П8-39	23	31-32-K69
П8-49	82	21-51-K74	П8-28	24	20-42-K66
П8-46	83	31-32-K105	П8-26	25	31-32-K71
П8-48	84	31-32-K103	П8-26	25	20-42-K68
П9-29	85	31-32-K101	П8-24	26	31-32-K73
П9-31	86	51-K61	П7-12	27	20-42-K70
П9-30	87	51-K62	П7-12	27	31-32-K77
П9-30	87	41-K61	П8-6	28	20-42-K72
П9-32	88	41-K62	П8-6	28	31-32-K79
	89		П8-6	28	20-42-K74
	90		П8-21	29	20-42-K76
	91		П8-21	29	31-32-K1
	92		П8-11	30	20-42-K78
	93		П8-11	30	31-32-K3
	94		П8-47	31	20-42-K80
	95		П8-47	31	31-32-K13
	96		П8-30	32	20-42-K82
	97		П8-30	32	31-32-K107
	98		П8-29	33	20-42-K84
	99		П8-29	33	31-32-K109
	100		П7-20	34	20-42-K88
			П7-20	34	20-42-K88
			П7-10	35	21-51-K70
			П7-39	36	20-42-K106
			П7-39	36	31-32-K93
			П8-27	37	20-42-K108
			П7-35	38	20-42-K110
			П7-35	38	20-42-K110
			П7-41	39	20-42-K112
			П7-31	40	20-42-K114
			П7-31	40	20-42-K114
			П7-33	41	20-42-K116
			П7-43	42	20-42-K118
			П7-37	43	20-42-K120
			П7-36	44	20-42-K122
			П7-44	45	20-42-K124
			П7-32	46	20-42-K126
			П7-34	47	20-42-K128
			П7-46	48	20-42-K130
			П7-38	49	20-42-K132
			П7-40	50	20-42-K134
			П7-40	50	31-32-K91