

		1	2	3	4	5	6								
83															
		557-30-01	557-30-01	557-30-01	557-30-01	557-30-01	557-30-01								
					ЧДИ										
82					1Н-340										
		557-30-01	557-30-01	557-30-01	557-30-01	557-30-01	557-30-01								
		ЧКВ	2Р	4Р	6Р	8Р	10Р								
81		1Н-340	1Н-340	1Н-340	1Н-340	1Н-340	1Н-1350								
		24541-00-00-01	24541-00-00-01	24541-00-00-01	24541-00-00-01	24541-00-00-01	24541-00-00								
		ПЧ2ИП	НОС	ЧВКП	ЧВ	БК6									
72	СМБ	НМШ2-4000	НМШ1-400	НМШМ2-1500	НМШ1-1440	КБМШ-5									
		13553-00-00Б-01	13553-00-00Б	13553-00-00Б-01	13553-00-00Б	13553-00-00Б-07	557-35-01								
		Ч1ИП2	Ч1ИП1	Ч1ИП	БК5	ЧКПП	С5-35В-25Вт								
71		НМШ1-400	НМШ1-400	НМШ1-1440	КБМШ-5	НМШТ-1440	Р1-Р3 - 47								
		13553-00-00Б	13553-00-00Б	13553-00-00Б	13553-00-00Б-07	13553-00-00Б	557-110-00								
		ОМ	ЧМС	ЧРИ	НОз3	Ч2М	Ч1М								
63		2Н-2250	1Н-1350	1Н-1350	2Н-2250	1НМ-950	2Н-2250								
		24541-00-00-12	24541-00-00	24541-00-00	24541-00-00-12	24541-00-00-03	24541-00-00-12								
		Ч2КМ1	Ч2КМ	Ч2КМ2	Ч1КМ2	Ч1КМ	Ч1КМ1								
62	СПБ	1Н-340	1Н-340	2Н-2250	1Н-1350	1Н-340	1Н-340								
		24541-00-00-01	24541-00-00-01	24541-00-00-12	24541-00-00	24541-00-00-01	24541-00-00-01								
		НОз	НОз1	НОз2	ЧПз2	ЧПз1	ЧПз								
61		1Н-340	1Н-340	2Н-2250	1Н-1350	1Н-340	1Н-340								
		24541-00-00-01	24541-00-00-01	24541-00-00-12	24541-00-00	24541-00-00-01	24541-00-00-01								
		FU1 3	FU3 2	FU5 Гнездо ПБСК	FU7 Гнездо МБСК	FU9 1	FU11 1	FU13 1	FU15 1	FU17 1	FU19 5	FU21 5	FU23 2	FU25 5	FU27 5
52		FU2 3	FU4 3	FU6 1	FU8 1	FU10 5	FU12 1	FU14 1	FU16 1	FU18 1	FU20 2	FU22 5	FU24 5	FU26 5	⊗
				ПЧ3ИП	ЧИП	ЧБПзС	Диоды	Лампа ЧСП							
		557-35-01	13553-00-00Б-04	АНШМ2-620	КМШ-750	БПШ	Д1-КД243Г; Д2-Д4-КД243Е	220В, 60Вт							
51				13854-00-00	13553-00-00Б-13	14881-01-00	15846-70-00								
		КОММУТАЦИОННЫЕ КЛЕММЫ													
		КОММУТАЦИОННЫЕ КЛЕММЫ													
42		КОММУТАЦИОННЫЕ КЛЕММЫ													
		КОММУТАЦИОННЫЕ КЛЕММЫ													
		КОММУТАЦИОННЫЕ КЛЕММЫ													
41		КОММУТАЦИОННЫЕ КЛЕММЫ													
		КОММУТАЦИОННЫЕ КЛЕММЫ													
		КОММУТАЦИОННЫЕ КЛЕММЫ													
32	СМБ	ЧВМ	ЧРМ	ЧВМ1	ЧСО	ОЧСО	НОРУ								
		НМШМ4-105/1000	НМШМ1-1120	НМШ1-1440	НМШ1-1440	НМШ2-4000	НМШМ1-360								
		13553-00-00Б-03	13553-00-00Б	13553-00-00Б	13553-00-00Б	13553-00-00Б-01	13553-00-00Б								
31		ЧПРУ	ЧМУ	ЧПЛУ	ЧПКУ	К50-35	С5-35В-25Вт								
		НМШМ1-360	НМШМ1-360	НМШМ2-640	НМШМ2-640	С1,С2-1000	Р1-100								
		13553-00-00Б	13553-00-00Б	13707-00-00	13707-00-00	14881-01-00-01	557-80-00								
22															
21															
11				2Т	3Т										
				ЭКПТ-УС-1 "715"	ЭКПТ-УС-1 "515"										

Статив двухсторонний СУР2-2 чертеж №557-00-00  
Ось поворота рамок слева

	Стадия	Лист	Листов
	Р	1	15
Комплектация и монтажные схемы статива №22			

6			5			4			3			2			1		
№№ конт.			№№ конт.			№№ конт.	3Т		№№ конт.	2Т		№№ конт.			№№ конт.		
						з1	324-22		з2	41-К91							
						ж1	324-23		ж2	41-К87	23-624-83						
						юк1			юк2	41-К89							
						оз1	3-Оз1 ОЖ1	ППК	оз1	4-Оз1 ОЖ1	ППК						
						ож1	ОКЖ1 Оз1	ППК	ож1	Оз1 ОКЖ1	ППК						
						оюк1	Оз2 ОЖ1	ППК	оюк1	ОЖ1 Оз2	ППК						
						Оз2	ОЖ2 ОКЖ1	ППК	Оз2	ОЖ2 ОКЖ1	ППК						
						ОЖ2	ОКЖ2 Оз2	ППК	ОЖ2	Оз2 ОЮК2	ППК						
						ОКЖ2	ОЖ2	ППК	ОКЖ2	ОЖ2 23112-ОКЖ2	ППК						
						0	3-0	ОХ	0	4-0 514-31	ОХ						
						220	52-14-2		220	52-16-2							
						ХТ2-3	23-111-ХТ2-3	3-ХТ2-3	ХТ2-3	4-ХТ2-3							
						ХТ2-7	23-52-К20		ХТ2-7	23-52-К24							

Вид с монтажной стороны


6			5			4			3			2			1		
№№ КОНТ.	Резисторы		№№ КОНТ.	Конденсаторы		№№ КОНТ.	ЧПКУ		№№ КОНТ.	ЧПЛУ		№№ КОНТ.	ЧМУ		№№ КОНТ.	ЧПРУ	
						1	3-1	ЧМБ	1	2-1 4-1	ЧМБ	1	1-1 3-1	ЧМБ	1	2-1 326-1	ЧМБ
						2	3		2	3		2	3		2	3	
						3	2		3	2		3	2		3	2	
	R1			C1		4	23-52-K81		4	23-424-32		4	632-32		4	2-33	
12	32Ш-1	СМБ	12	712-41								12	632-41	23-314-22	12	42-K50	
11	613-33		11	32Ш-3	СМБ							11	23-314-21		11	2-51 321-72	С
				C2								13			13	4-82	
22			22	23-721-41		22	611-51		22			22	32Ш-30	СМБ	22	324-52	
21			21	32Ш-2	СМБ	21	614-12		21	632-33		21	321-52		21	23-422-21	41-K43
						23			23	2-31		23			23		
												32			32		
												31	3-23		31	23-623-33	
												33	1-4		33	326-31	
						42			42			42	23-314-42	632-51	42	626-81	
						41			41			41	23-314-41		41	23-42Ш-7	СПБ
						43			43			43			43		
												52	42-K54		52	23-633-61	
												51	1-11	С	51	23-711-53	
												53			53	3-61	
						62	3-62	23-633-63	62	4-62		62			62	23-42Ш-6	СПБ
						61	3-61		61	1-53	4-61	61	322-1		61	23-614-2	
						63			63			63	41-K122		63		
												72	42-K92		72		
												71	632-72		71		
												73			73		
						82	1-13		82	42-K22		82			82	326-21	
						81	42-K52		81	23-51-K45	ОСПЫП	81			81	611-71	23-421-51
						83			83			83			83		

Вид с монтажной стороны

6			5			4			3			2			1		
№№ КОИТ.	НОРУ		№№ КОИТ.	ОЧСО		№№ КОИТ.	ЧСО		№№ КОИТ.	ЧВМ1		№№ КОИТ.	ЧРМ		№№ КОИТ.	ЧВМ	
1	824-1 311-1	ЧМБ	1	III-5	СМБ	1	III-6	СМБ	1	III-27	СМБ	1	312-61	1-61	1	23-52-К73	
2	3		2	3		2	3		2	3		2	3		2	813-61	
3	2		3	2		3	2		3	2		3	2		3	2-51	
4	23-52-К85		4	4-13		4	12		4	1-21		4	52	615-31	4	712-11	
12	III-4	СМБ				12	4	722-83	12			12			12		
11	23-614-33					11	6-22		11	42-К7		11	611-42		11	41-К15	
13	23-422-71					13	5-4		13	III-28	СМБ	13	23-621-41		13	2-21	
22	4-11	614-33	22			22	114-31		22			22			22	23-42III-9	СПБ
21	311-82	614-31	21	23-52-К106		21	41-К77		21			21	1-13		21	23-712-22	3-4
23			23	824-41		23	114-Ж1	624-33	23			23	616-51				
32						32	23-314-111		32			32			32		
31	311-33					31	23-52-К3		31	23-52-К74		31	41-К123		31	23-611-11	
33	722-31					33			33	816-21		33	23-626-32		33	23-42III-8	СПБ
42	23-314-142	722-41	42			42	23-724-51		42			42			42	616-22	41-К125
41	23-422-41	4-41	41			41	6-41		41			41	632-63		41	41-К121	23-52-К11
43			43			43			43			43	616-61				
52	1-72 626-72	С				52	311-22	23-421-21	52			52	4		52	23-52-К77	312-21
51	626-12					51	41-К47		51			51	1-3		51	632-1	
53						53			53			53			53	2-61	
62	626-61		62			62	23-52-К89	83	62			62			62	III-29	СМБ
61	23-42III-10	СПБ	61			61	41-К40		61			61	1-53		61	2-1	
63			63			63	23-622-43	41-К44	63			63	813-81				
72						72	23-112-32		72	41-К95	23-615-63	72			72	311-11 6-52	С
71						71	23-724-72		71	816-2	III	71	41-К144	41-К103	71	42-К72	
73						73	23-724-73		73			73	23-52-К76		73	41-К146	
82			82			82	23-634-71		82			82			82		
81	23-614-43		81			81	41-К46		81			81			81		
83	23-52-К60		83			83	41-К50	62	83			83					

Вид с монтажной стороны

32III-СМБ

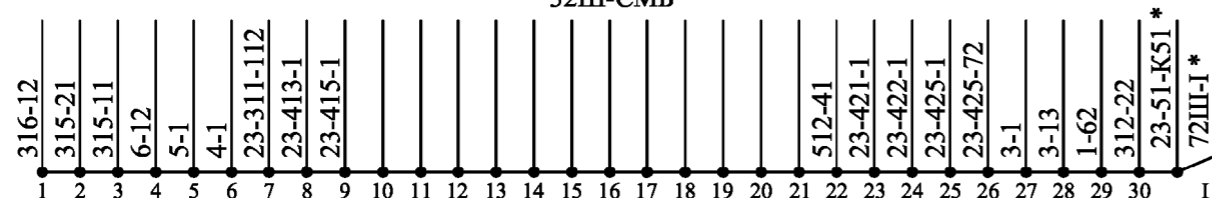

Полка №32  
Статив №22

Лист

4

82	811-71	81	20-41-K81	616-12	2	20-41-K2	632-23	1	20-41-K1
84	23-624-82	83	20-41-K83	23-635-22	4	20-41-K4	632-21	3	20-41-K3
86	23-624-81	85	20-41-K85	23-635-71	6	20-41-K6	23-624-51	5	20-41-K5
88	113-K2	87	20-41-K87	633-41	8	20-41-K8	624-52	7	20-41-K7
90	113-K2	89	20-41-K89	633-42	10	20-41-K10	616-52	9	20-41-K9
92	113-32	91	20-41-K91	633-63	12	20-41-K12	626-52	11	20-41-K11
94	813-1	93	20-41-K93	633-61	14	20-41-K14	621-52	13	20-41-K13
96	323-72	95	20-41-K95	633-71	16	20-41-K16	321-11	15	20-41-K15
98	814-22	97	20-41-K97	633-73	18	20-41-K18	621-61	17	20-41-K17
100	614-51	99	20-41-K99	722-71	20	20-41-K20	621-62	19	20-41-K19
102	614-81	101	20-41-K101	722-73	22	20-41-K22	621-41	21	20-41-K21
104	322-71	103	20-41-K103	633-52	24	20-41-K24	621-42	23	20-41-K23
106	712-61	105	22-41-K105	23-811-33	26	20-41-K26	622-32	25	20-41-K25
108	824-42	107	20-41-K107	23-811-53	28	20-41-K28	622-33	27	20-41-K27
110	23-812-21	109	20-41-K109	23-811-71	30	20-41-K30	616-42	29	20-41-K29
112	815-83	111	20-41-K111	635-73	32	20-41-K32	626-42	31	20-41-K31
114	23-813-2	113	20-41-K113	23-813-32	34	20-41-K34	625-32	33	20-41-K33
116	23-813-71	115	20-41-K115	23-812-43	36	20-41-K36	625-33	35	20-41-K35
118	812-83	117	20-41-K117	515-11	38	20-41-K38	23-621-2	37	20-41-K37
120	813-13	119	20-41-K119	816-11	40	20-41-K40	622-31	39	20-41-K39
122	312-63	121	20-41-K121	324-61	42	20-42-K42	23-625-62	41	20-41-K41
124	813-63	123	20-41-K123	625-82	44	20-42-K44	311-21	43	20-41-K43
126	812-63	125	20-41-K125	324-63	46	20-42-K46	632-13	45	20-41-K45
128	23-636-1	127	20-41-K127	324-81	48	20-42-K48	324-51	47	20-41-K47
130	814-72	129	20-41-K129	625-62	50	20-42-K50	722-33	49	20-41-K49
132	23-414-31	131	20-41-K131	324-83	52	20-42-K52	625-11	51	20-41-K51
134	23-615-21	133	20-41-K133	23-624-31	54	20-42-K54	625-13	53	20-41-K53
136	814-33	135	20-41-K135	23-624-32	56	20-42-K56	622-13	55	20-41-K55
138	23-313-3	137	20-41-K137	814-32	58	20-42-K58	23-621-42	57	20-41-K57
140	23-52-K136	139	20-41-K139	611-32	60		23-631-11	59	20-41-K59
142	23-313-2	141	20-41-K141	611-61	62		23-632-71	61	20-41-K61
144	УСМ	143	20-41-K143	616-31	64		23-112-KK1	63	20-41-K63
146	715-21	145	20-41-K145	631-61	66		23-112-KK1	65	20-41-K65
148	322-71	147	20-41-K147	23-635-21	68		23-112-31	67	20-41-K67
150	321-73	149	20-41-K149	23-635-23	70		23-111-ПКОК1	69	20-41-K69
	722-52				72		23-631-22	71	20-41-K71
	625-52				74		811-52	73	20-41-K73
					76		624-32	75	20-41-K75
					78		324-21	77	20-41-K77
					80		624-33	79	20-41-K79

\* - монтировать проводом 2,5 мм.кв.  
\*\* - монтировать проводом 6 мм.кв.  
\*\*\* - монтировать проводом 1,5 мм.кв.


812-32	2	11А-61-К1	812-2	1	31-32-К2
812-72	4	11А-61-К2	815-33	3	31-32-К4
23-424-1	6	11А-61-К3	815-31	5	31-32-К6
812-41	8	11А-61-К4	323-11	7	31-32-К8
23-424-22	10	11А-61-К5	815-21	9	31-32-К10
23-423-3	12	11А-61-К6	815-23	11	31-32-К12
812-22	14	11А-61-К7	23-813-62	13	31-32-К14
814-41	16	11А-71-К59	23-812-72	15	31-32-К16
23-615-2	18	11А-71-К60	23-636-42	17	31-32-К18
814-12	20	11А-61-К8	23-722-52	19	31-32-К20
313-82	22	11А-61-К9		21	
626-71	24	11А-61-К10		23	
621-31	26	11А-61-К11		25	
23-632-21	28	11А-61-К12		27	
713-62	30	11А-61-К13		29	
713-63	32	11А-61-К14		31	
23-721-62	34	11А-61-К15		33	
23-721-63	36	11А-61-К16		35	
23-712-13	38	11А-61-К17		37	
23-714-12	40	11А-61-К18		39	
23-714-13	42	11А-61-К19		41	
23-714-41	44	11А-61-К20		43	
23-414-52	46	11А-61-К21		45	
23-615-71	48	11А-71-К61		47	
311-12	50	11А-61-К22		49	
314-81	52	11А-61-К23		51	
312-52	54	11А-61-К24		53	
626-11	56	11А-61-К25		55	
621-81	58	11А-61-К26		57	
23-631-81	60	11А-61-К27		59	
23-634-61	62	11А-61-К28		61	ЛПД-К1-53
612-71	64	11А-61-К29		63	ЛПД-К1-54
23-726-23	66	11А-61-К30		65	ЛПД-К1-55
23-612-42	68	11А-61-К31		67	ЛПД-К1-56
23-611-42	70	11А-61-К32		69	
321-71	72	11А-61-К33		71	
23-415-31	74	11А-31-К60		73	
23-415-41	76	11А-31-К61		75	
23-415-33	78	11А-31-К62		77	
23-415-43	80	11А-31-К63		79	
82	81		81		
812-62	83	11А-61-К35	83		
813-52	85	11А-61-К36	85		
813-62	87	11А-61-К37	87		
632-71	89	11А-61-К38	89		
312-72	91	11А-61-К39	91		
631-2	93	11А-61-К40	93		
631-1	95	11А-61-К41	95		
815-62	97	11А-31-К71	97		
815-63	100	11А-31-К72	99		
815-61	102	11А-31-К73	101		
815-72	104	11А-31-К68	103		
815-73	106	11А-31-К69	105		
815-71	108	11А-31-К70	107		
813-12	110	11А-61-К42	109		
23-812-82	112	11А-71-К62	111		
812-82	114	11А-71-К63	113		
815-82	116	11А-71-К64	115		
815-32	118	11А-61-К57	117		
815-22	120	11А-61-К58	119		
23-815-4	122	11А-71-К67	121		
23-815-2	124	11А-71-К68	123		
23-311-4	126	11А-71-К69	125		
23-311-142	128	11А-71-К70	127		
23-311-143	130	11А-71-К71	129		
23-311-43	132	11А-71-К72	131		
812-12	134	11А-61-К66	133		
	136		135		
	138	31-62-К22	137		
23-311-31	140	11В711-16	139		
ПБМ	142	11В711-15	141		
816-42	144	11В711-13	143		
23-815-22	146	11В711-14	145		
23-311-3	148	11В711-5	147		
23-815-33	150	11В711-6	149		
23-311-21					

2 каб.КВВГнг(А)-LS 4x2,5

- \* - монтировать проводом 2,5 мм.кв.
- \*\* - монтировать проводом 6 мм.кв.
- \*\*\* - монтировать проводом 1,5 мм.кв.

6			5			4			3			2			1		
№№ конт.	Лампа ЧСП		№№ конт.	Диоды		№№ конт.	ЧБПЗС		№№ конт.	ЧИП		№№ конт.	ПЧЗИП		№№ конт.		
1	23-411-3 723-62	ЧСП							1	23-52-К116							
2	23-313-3								2	3							
									3	2							
				Д1					4	23-52-К114							
			12	52КЛ-1		12			12	716-32	23-314-32	12	23-713-73				
			11	23-52-К130	41-К36	11			11	23-42Ш-14	СПБ	11	23-42Ш-13	СПБ			
				Д2		13	52-8-2		13			13					
			22	712-43					22	121							
			21	31					21	721-4	23-52-К118	21	23-52-К57				
				Д3					23								
			32	23-721-43		32			112			32					
			31	23-713-32	21	31	113-0 811-51	ОХ	111			31					
				Д1		33			113			33					
			42	23-422-73					122	23-52-К120							
			41	23-52-К58					121	22		41	32Ш-22	СМБ			
									123								
						52	23-633-11	23-52-К122				52					
						51						51					
						53						53					
												61	23-52-К55				
						72	23-633-21	23-52-К124				72					
						71						71					
						73						73					
												81	23-713-13				

Вид с монтажной стороны

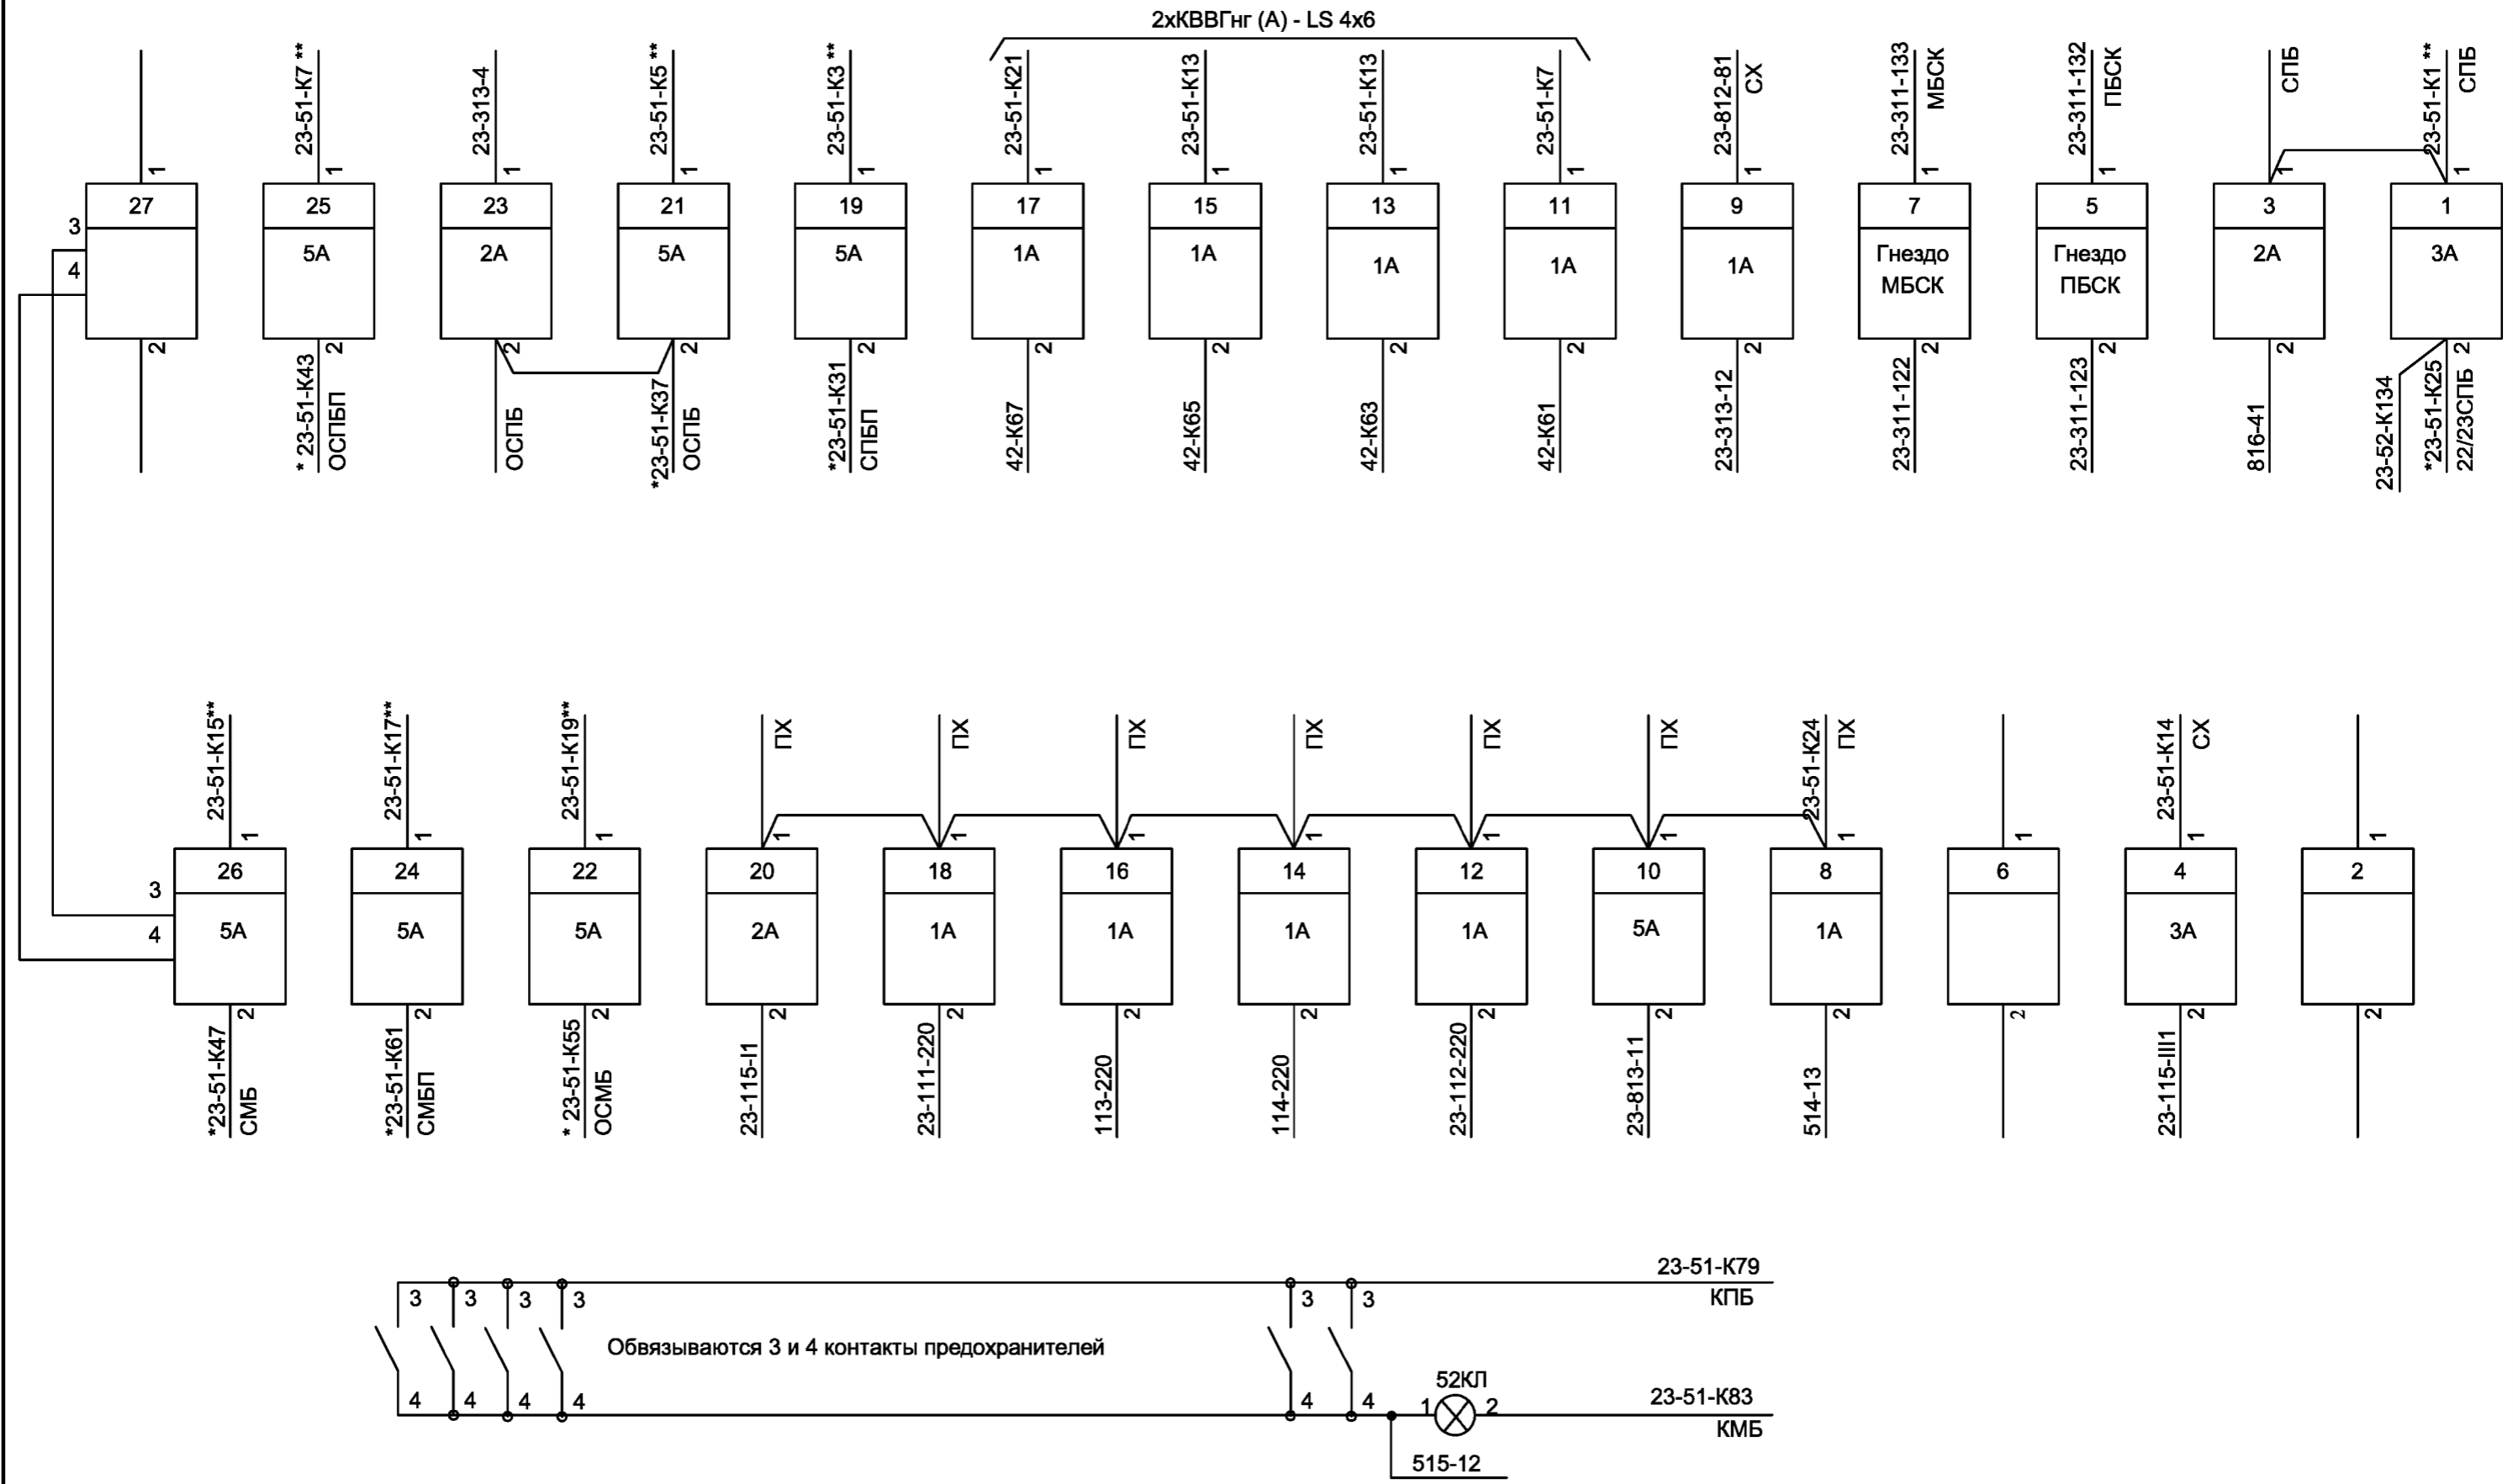

\*\*\* - монтировать проводом 1,5 мм.кв.  
 \* - монтировать проводом 2,5 мм.кв.  
 \*\* - монтировать проводом 6 мм.кв.

Вид с монтажной стороны

Полка №52  
 Статив №22

Лист

8




6			5			4			3			2			1		
№№ КОИТ.	ЧПЗ		№№ КОИТ.	ЧПЗ1		№№ КОИТ.	ЧПЗ2		№№ КОИТ.	НОЗ2		№№ КОИТ.	НОЗ1		№№ КОИТ.	НОЗ	
1	23-62III-12	СМБ	1	6-2		1	23-62III-11	СМБ	1	23-62III-10	СМБ	1	1-2		1	23-62III-8	СМБ
2	5-1		2	22		2	6-81		2	2-51		2	22		2	2-1	
3	4		3	4		3	4		3	4		3	4		3	4	
4	3		4	3		4	3		4	3		4	3		4	3	
12	41-K2		12			12	314-21					12	23-415-11		12		
11	62III-3	СПБ	11	23-421-32		11	23-626-52					11	23-315-21		11	23-816-52	
13			13	625-61		13						13	23-412-3		13	62III-29	СПБ
22	321-42	23-626-31	22	635-62	2	22	634-32					22	635-42	2	22	6-21	
21	1-22	634-2	21	635-61	23-421-63	21	634-31					21	635-41		21	62III-30	СПБ
23			23	2-23		23	23-621-32					23	5-23	633-41	23		
32	62III-2	СПБ	32	1-31		32			32	4-63		32	23-415-61		32	41-K139	
31	41-K143		31	322-4		31	326-21	1-73	31	624-61		31	23-415-51		31	5-32	
33			33			33	326-22		33	316-11		33	23-425-31		33		
42	41-K29	23-626-42	42			42	2-61		42			42			42	322-11	
41	626-41	23-626-41	41			41	811-42		41			41			41	23-421-12	
									43								
52	41-K9		52			52	623-63	23-52-K54	52			52	62III-28	СПБ	52	23-52-K102	
51	621-51	322-23	51			51	623-61	41-K99	51			51	3-2		51	314-22	
									53								
62	23-712-81		62	635-52	1-82	62			62			62			62	6-71	
61	322-43		61	1-81		61	62III-4	СПБ	61	23-816-62		61	4-42		61	41-K141	
63			63	23-621-83		63	3-32		63	23-62III-9	СМБ	63	23-425-43		63		
72	632-2		72			72			72			72			72		
71	1-62		71	2-71		71	23-421-42					71	5-71	42-K64	71	311-81	
73			73	2-73		73	625-81					73	633-31	5-73	73	4-31	
82	62III-1	СПБ	82	2-82		82	23-52-K62	624-13				82	5-82	23-425-83	82	5-62	
81	4-2		81	2-81		81	41-K101	624-11				81	5-81		81	5-61	
83			83	713-22		83						83	23-621-52		83	713-73	

Вид с монтажной стороны

6			5			4			3			2			1		
№№ КОИТ.	Ч1КМ1		№№ КОИТ.	Ч1КМ		№№ КОИТ.	Ч1КМ2		№№ КОИТ.	Ч2КМ2		№№ КОИТ.	Ч2КМ		№№ КОИТ.	Ч2КМ1	
1	23-62III-26	СМБ	1	6-2		1	23-62III-25	СМБ	1	23-62III-24	СМБ	1	1-2		1	23-62III-23	СМБ
2	5-1		2	23-612-12		2	5-71		2	2-81		2	23-611-12		2	2-1	
3	4		3	4		3	4		3	4		3	4		3	4	
4	3		4	3		4	3		4	3		4	3		4	3	
12	326-51	1-82	12	2-12		12						12	5-12	23-634-51	12		
11	42-K56		11	41-K51	2-11	11	614-81					11	5-11		11		
13			13	41-K53		13	614-82					13	41-K55		13		
22	23-52-K12		22			22						22	5-42	23-816-51	22		
21	2-41	614-31	21			21						21	23-52-K49		21		
23			23			23						23			23		
32	23-631-12		32	23-631-31	41-K33	32	41-K75		32	23-52-K70		32	41-K25	23-632-31	32	6-72 633-33	С
31	634-42		31	2-31		31	23-633-62		31	4-63		31	41-K39	5-31	31	42-K26	
33			33	41-K35		33	324-23	41-K79	33			33	41-K27		33	23-52-K42	
42	41-K31		42	2-22		42	23-614-61		42			42	23-52-K14		42	41-K23	
41	1-41	616-41	41	23-52-K47		41	23-633-12		41			41	812-33	6-21	41	41-K21	6-41
									43								
52	41-K11		52	2-52	41-K150	52	41-K7		52			52	5-52	722-51	52	41-K13	
51	1-51		51	2-51		51	23-624-52		51			51	713-52	5-51	51	616-51	6-51
									53								
62	23-624-2		62	41-K48		62	23-52-K68		62			62	23-52-K66		62	23-622-2	41-K19
61	1-71	326-62	61	615-13		61	613-31		61	614-51		61	4-83		61	41-K17	
63			63	23-622-61		63	3-31		63	614-52		63			63		
72	326-52 1-32	С	72	III-5	СПБ	72	23-614-51					72			72	23-625-2	
71	42-K24		71	4-2		71	23-633-22					71			71	6-61	
73	23-52-K44		73			73						73			73		
82	712-33		82	41-K42		82	23-52-K64					82	III-27	СПБ	82	6-12	
81	311-42		81	614-73		81	23-422-62					81	3-2		81	42-K58	
83			83	23-622-41		83	2-61					83			83		

Вид с монтажной стороны

62III-СПБ

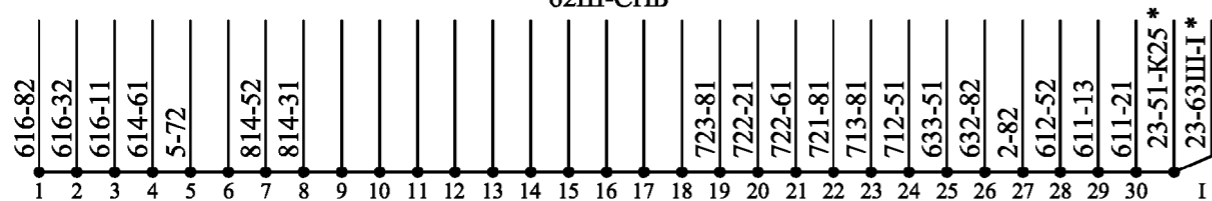

6			5			4			3			2			1		
№№ КОИТ.	Ч1М		№№ КОИТ.	Ч2М		№№ КОИТ.	НОЗЗ		№№ КОИТ.	ЧРИ		№№ КОИТ.	ЧМС		№№ КОИТ.	ОМ	
1	72III-1	СМБ	1	72III-2	СМБ	1	72III-3	СМБ	1	72III-27	СМБ	1	321-51		1	42-К96	
2	32	23-425-81	2	3-62	52	2	616-21		2	23-626-23		2	616-72		2	42-К94	
3	4		3	4		3	4		3	23-626-22		3	4		3	4	
4	3		4	3		4	3		4	12	813-11	4	3		4	3	
			12	6-32					12	4		12					
			11	51	6-31				11	72III-28	СМБ	11	23-634-52				
			13						13			13	41-К45				
			22						22			22					
			21						21			21	41-К3				
			23						23			23	41-К1				
32	5-12	2	32			32	811-2	614-22	32	23-615-73	СМ	32	312-4		32		
31	713-21	5-11	31			31	614-21		31	612-73		31	23-424-33		31		
33			33			33	712-32		33	621-32 713-61	С	33	313-21		33		
42			42	612-22		42	626-31		42	23-626-21	41-К10	42	23-634-72		42		
41			41	722-23	612-21	41	811-22		41	612-23	41-К8	41	312-12		41	813-62	
43						43									43	72III-29	СМБ
52			52	2	615-62	52			52	41-К24		52	23-52-К93		52		
51			51	3-72	11	51			51	62III-25	СПБ	51	312-42		51		
53						53									53		
62			62	615-22		62			62	5-2		62			62		
61			61	615-21		61			61	41-К14		61	23-634-42		61	41-К145	
63			63			63			63	41-К12		63	322-41		63	72III-30	СМБ
			72	23-811-72					72	5-51		72	312-71	5-52			
			71	23-812-13					71	41-К16		71	813-82	42-К90			
			73	41-К32					73	41-К18		73					
			82						82			82	62III-26	СПБ			
			81						81			81	23-414-41				
			83						83			83	23-415-71				

Вид с монтажной стороны

6			5			4			3			2			1		
№№ КОНТ.	Резисторы		№№ КОНТ.	ЧКПП		№№ КОНТ.	БК5		№№ КОНТ.	Ч1ИП		№№ КОНТ.	Ч1ИП1		№№ КОНТ.	Ч1ИП2	
			1	72Ш-4	СМБ				1	72Ш-25	СМБ	1	1-4		1	72Ш-26	СМБ
			2	72Ш-5	СМБ				2	3		2	3		2	3	
			3	6-21	82				3	2		3	2		3	2	
	R1		4	52					4	6-32		4	3-82		4	2-1	
12	725-72		12	6-11		12	32	6-31	12	23-52-К63		12			12	23-614-62	
11	724-3	5-12	11	23-414-42	724-12	11	72Ш-9	СМБ	11	23-415-23		11	321-4	23-626-11	11	23-52-К59	
	R2		13						13			13	23-712-21		13	721-3	
22	4-72		22	724-53					22	615-83		22	23-712-62		22	23-614-52	
21	5-3		21	2-61	41-К142				21	636-31	42	21	23-721-22		21	23-52-К61	
	R3		23						23			23			23	721-1	
32	513-12	3-4	32	23-52-К82		32	12		32	23-52-К65		32	634-33		32		
31	4-12		31	724-73		31	72Ш-8	СМБ	31	23-415-53		31	811-32	23-621-31	31		
			33	23-52-К80					33			33	626-82		33		
			42	723-63	23-312-4				42	23-621-51	21	42	23-721-42		42		
			41	723-43					41	722-63	23-621-62	41	315-12		41		
			43	23-312-1					43			43	515-22		43		
			52	4		52			52	622-51		52	23-52-К34		52		
			51	723-21		51			51	722-12		51	62Ш-24	СПБ	51		
			53	723-3					53			53			53		
			62						62	42-К30	23-711-32	62	724-52		62		
			61	723-22	23-722-22				61	23-726-82 633-33	С	61	41-К105	5-21	61		
			63	71					63	42-К32		63			63		
			72	72Ш-6	СМБ	72	6-22		72			72			72		
			71	63		71	72Ш-7	СМБ	71	23-425-82		71			71		
									73	611-83		73			73		
			82	3	23-722-82				82	2-4		82			82		
			81	723-82	23-722-81				81	62Ш-23	СПБ	81			81		
			83						83			83			83		


Вид с монтажной стороны

6			5			4			3			2			1		
№№ КОИТ.			№№ КОИТ.	БК6		№№ КОИТ.	ЧВ		№№ КОИТ.	ЧВКП		№№ КОИТ.	НОС		№№ КОИТ.	ПЧ2ИП	
1						1	III-15	СМБ	1	III-22	СМБ	1	23-816-4		1	711-23	
2						2	III-14	СМБ				2	3		2	III-24	СМБ
3						3	716-11		3	715-53	22	3	2		3	711-13	
4						4	23-312-123					4	12		4	23-723-52	513-21
12			12			12	715-11					12	4	713-51			
11			11			11	23-52-K128					11	23-421-13				
13						13						13	III-23	СМБ			
22						22			22	3	715-61	22	23-421-62		22		
21						21			21	715-51	23-722-21	21	62III-20	СПБ	21		
23						23			23			23	635-41		23		
32			32			32						32					
31			31			31						31	326-33				
33						33						33	41-K49	23-422-31			
42						42	3-41		42	23-722-63	ЧСМ	42	812-31		42		
41						41	23-315-31		41	4-42		41	326-42		41		
						43	23-713-42		43	715-41		43			43		
52			52			52	712-62					52	41-K148	23-634-41			
51			51			51	23-52-K100					51	622-52				
						53	715-22					53					
62						62	3-61		62	516-1	ЧСП	62			62		
61						61	23-52-K69		61	4-62		61	62III-21	СПБ	61		
63						63	23-713-52		63	715-42		63	713-41		63		
72			72	716-12		72	715-32					72					
71			71	III-11	СМБ	71	23-52-K78					71	41-K20				
73						73	715-31					73	41-K22				
82						82			82	715-81		82			82	23-724-4	
81						81	23-713-22		81	62III-19	СПБ	81	23-421-53		81	62III-22	СПБ
83						83	23-52-K112		83			83	324-12	23-715-22	83		

\* - монтировать проводом 2,5 мм.кв.

Вид с монтажной стороны

72III-СМБ

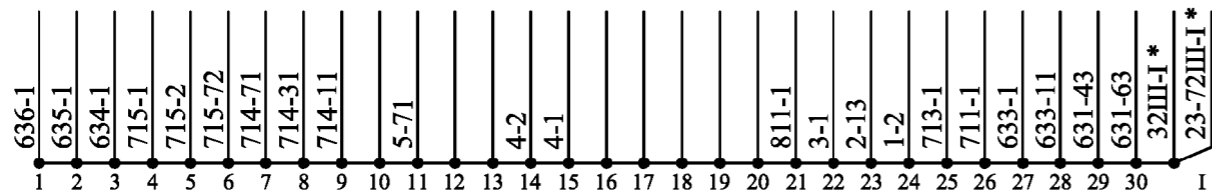

6			5			4			3			2			1		
№№ КОИТ.	10P		№№ КОИТ.	8P		№№ КОИТ.	6P		№№ КОИТ.	4P		№№ КОИТ.	2P		№№ КОИТ.	ЧКВ	
1	5-1		1	3-1	6-1	1	5-2		1	41-K93	5-1	1	3-2		1	72III-21	СМБ
2	323-71 4-2	III	2	4-1		2	6-2 2-2	III	2	2-1		2	4-2 23-615-61	III	2	634-32	
3	4		3	4		3	4		3	4		3	4		3	4	
4	3		4	3		4	3		4	3		4	3		4	3	
12			12			12	42-K20		12	42-K110		12	42-K134		12	23-634-11	
11	41-K38		11			11	21	СОБ	11	633-4		11	23-422-22		11	23-52-K13	
13	23-52-K132		13			13			13	41-K120		13	23-52-K8		13	23-634-12	
22			22	42-K120		22	41-K97		22			22	42-K14		22	634-41	
21	323-33		21	42-K9		21	11 23-814-13	СОБ	21			21	23-421-22		21	23-52K5	
23	23-52-K72		23	42-K11		23			23			23	23-52-K10		23		
32			32	42-K118		32	41-K58		32			32	42-K2		32	712-31	
31			31	42-K5		31	62III-8	СПБ	31			31	722-42		31	23-626-83	
33			33	42-K3		33	41-K136		33			33	23-52-K16	622-41	33		
42	42-K142		42			42	23-713-31		42			42	23-424-41	СПБП	42	614-41	
41	52-3-2		41			41	42-K16		41			41	42-K8		41	23-52-K17	
52			52			52	62III-7	СПБ	52	42-K86		52			52	41-K73	23-631-63
51			51			51	23-711-43		51	23-52-K71		51			51	514-31 23-631-61	ОХ
62			62	42-K98		62			62	42-K88	631-41	62	42-K84		62		
61			61	42-K102		61			61	321-2		61	23-636-2		61		
63			63	42-K100		63			63	41-K124		63	41-K126		63		
72			72	42-K104		72	41-K130		72			72	42-K4		72	23-634-81	
71			71	42-K108		71	23-415-73		71			71	23-52-K4		71	23-111-0	41-K81
73			73	42-K106		73	23-52-K126		73			73	23-52-K6		73		
82			82	42-K116		82			82	632-71		82	42-K114		82		
81			81	23-812-1		81			81	322-63		81	23-813-1		81		
83			83	41-K112		83			83			83	41-K118		83		

Вид с монтажной стороны

6			5			4			3			2			1		
№№ КОНТ.			№№ КОНТ.			№№ КОНТ.	ЧДИ		№№ КОНТ.			№№ КОНТ.			№№ КОНТ.		
						1	23-52-К9 326-1	ЧМБ									
						2	23-52-К53										
						3	4										
						4	3										
						12											
						11											
						13											
						22											
						21											
						23											
						32											
						31											
						33											
						42	41-К107										
						41	325-23										
						52											
						51											
						62											
						61											
						63											
						72											
						71											
						73											
						82											
						81											
						83											

Вид с монтажной стороны